

Projekt
 Kokoschkastraße 4
 12627 Berlin
 1.Obergeschoss links
 Auftraggeber:
 CLAUS-Immobilienmanagement GmbH
 Am Borsigturm 53
 13507 Berlin


Flächenvermessung
 nach DIN 277 - 1
 in Kraft seit 01/2016
 Maßstab: 1: 100
 Blatt: 01 Blattanzahl: 01
 Bestand gemessen: 12.06.2020

Uwe Leuchtemann
 Freiberuflicher Vermessungsingenieur
 Martin-Luther Straße 99, 10825 Berlin
 Tel. (030) 78714301 Fax (030) 78714302
 www.uleu-vermessung.de
 info@uleu-vermessung.de
 freigegeben: 18.06.2020



BGF: 214.08m²
 NGF: 180.89m²
 KGF: 33.19m²
 Summe NUF: 150.46m²
 Summe VF: 30.43m²
 Summe TF: 0.00m²

Bruttogrundfläche
 Nettogrundfläche
 Konstruktionsfläche
 Nutzungsfläche
 Verkehrsfläche
 Technikfläche

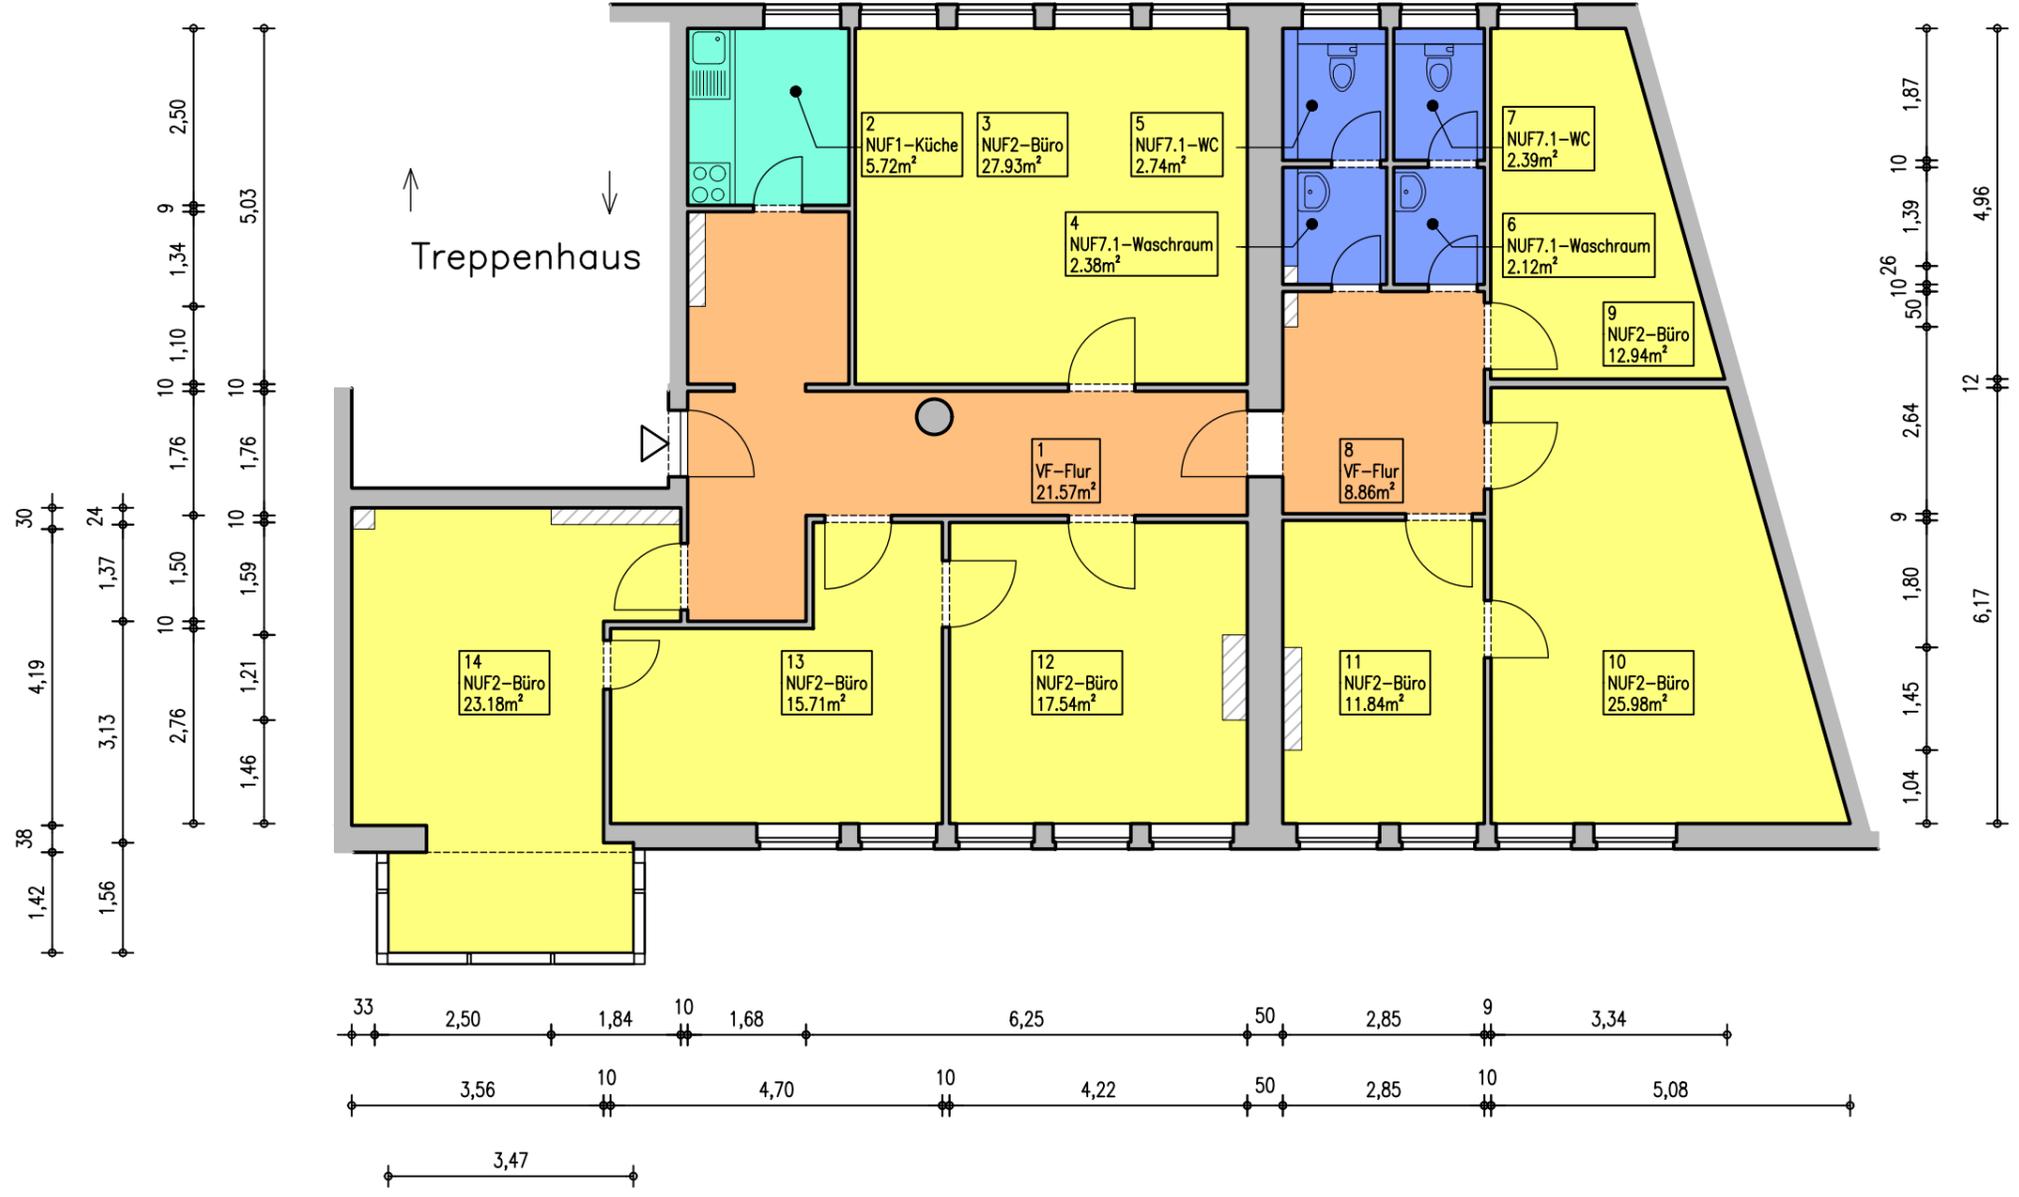

Kokoschkastraße 4